







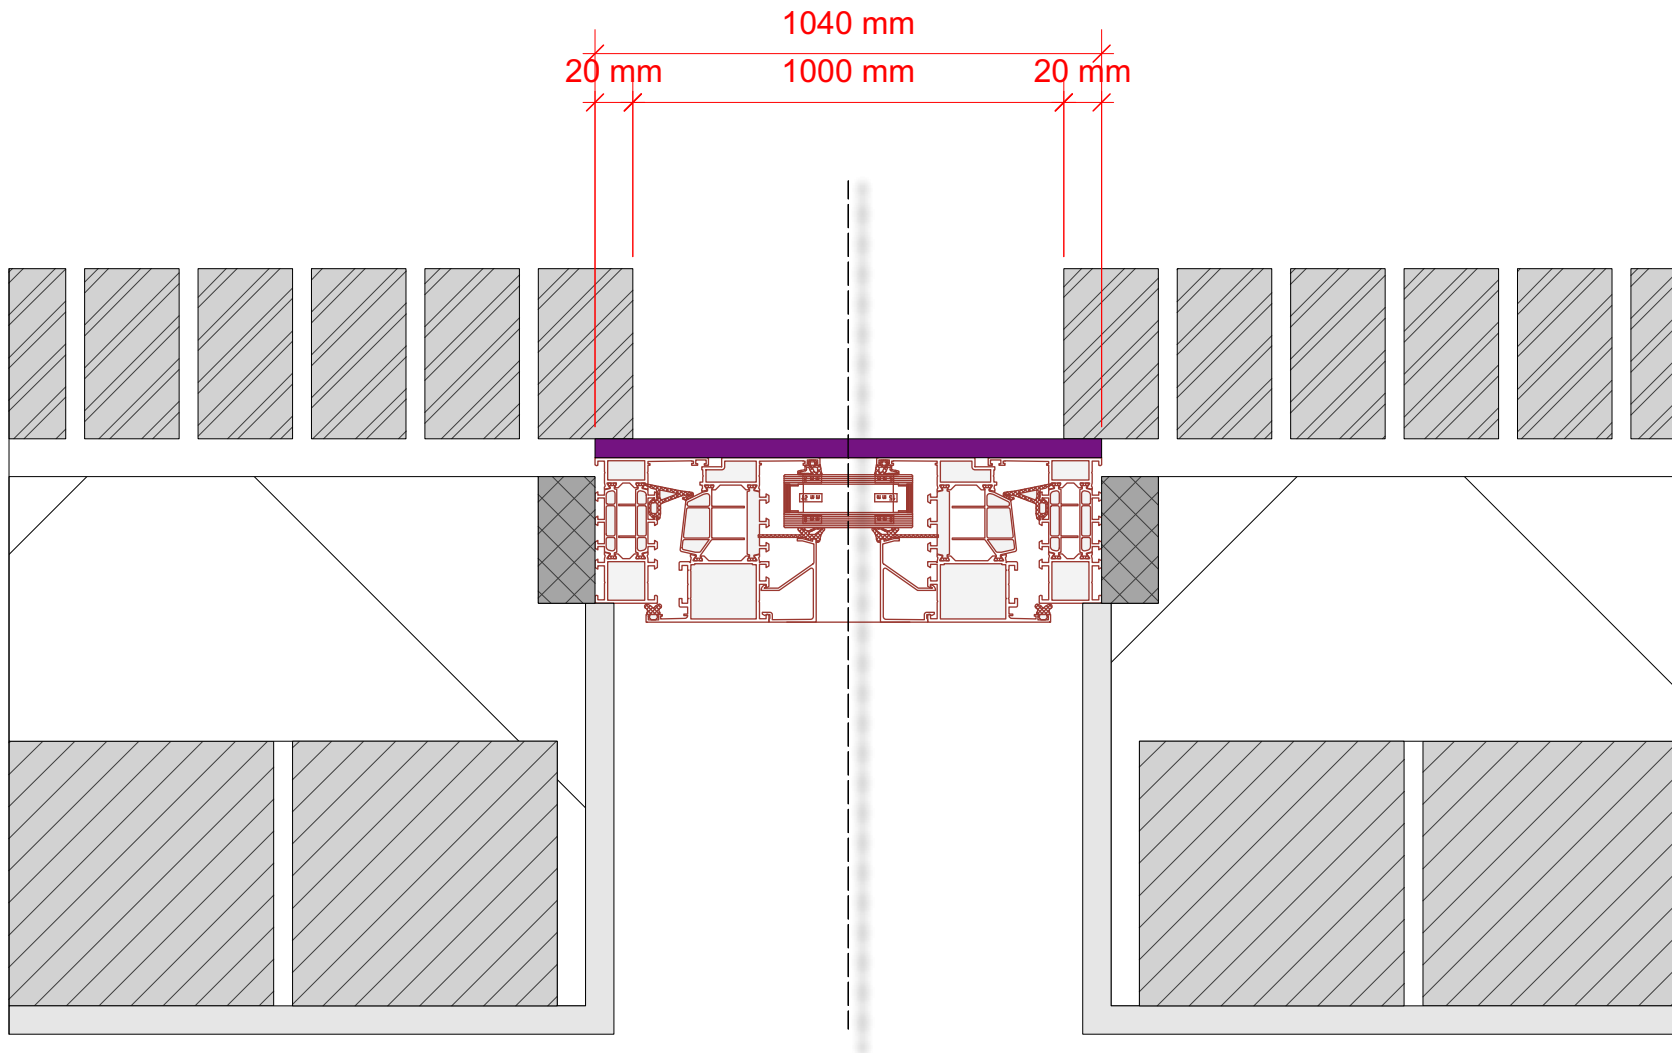


-  Gevelsteen
-  Isolatie
-  Balk
-  Snelbouw
-  Compriband
-  Dorpel
-  Bepleistering
-  Pur-schuim

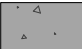

**Dagmaat (tussen gevelsteen) = 1000mm in dit voorbeeld**  
**Breedte raam = Dagmaat + 40 mm**



**MERTENS-GOOSSENS**  
 RAMEN | DEUREN | EXTERIEUR  
 AL U SCHRIJNWERK HOUT ONS BEZIG

PROJECT	Opmeting breedte met slag		PROJECT #
KLANT	Vast + opengaand raam	DATUM	TEK #
TEK		SCHAAL	Nr.
		MAKER	
		CHCK	

Mertens-Goossens Bv

Turfputten 4, 2250 Olen  
 T: 014/22 06 71

W: [www.mertensgoossens.be](http://www.mertensgoossens.be)  
 E: [info@mertensgoossens.be](mailto:info@mertensgoossens.be)